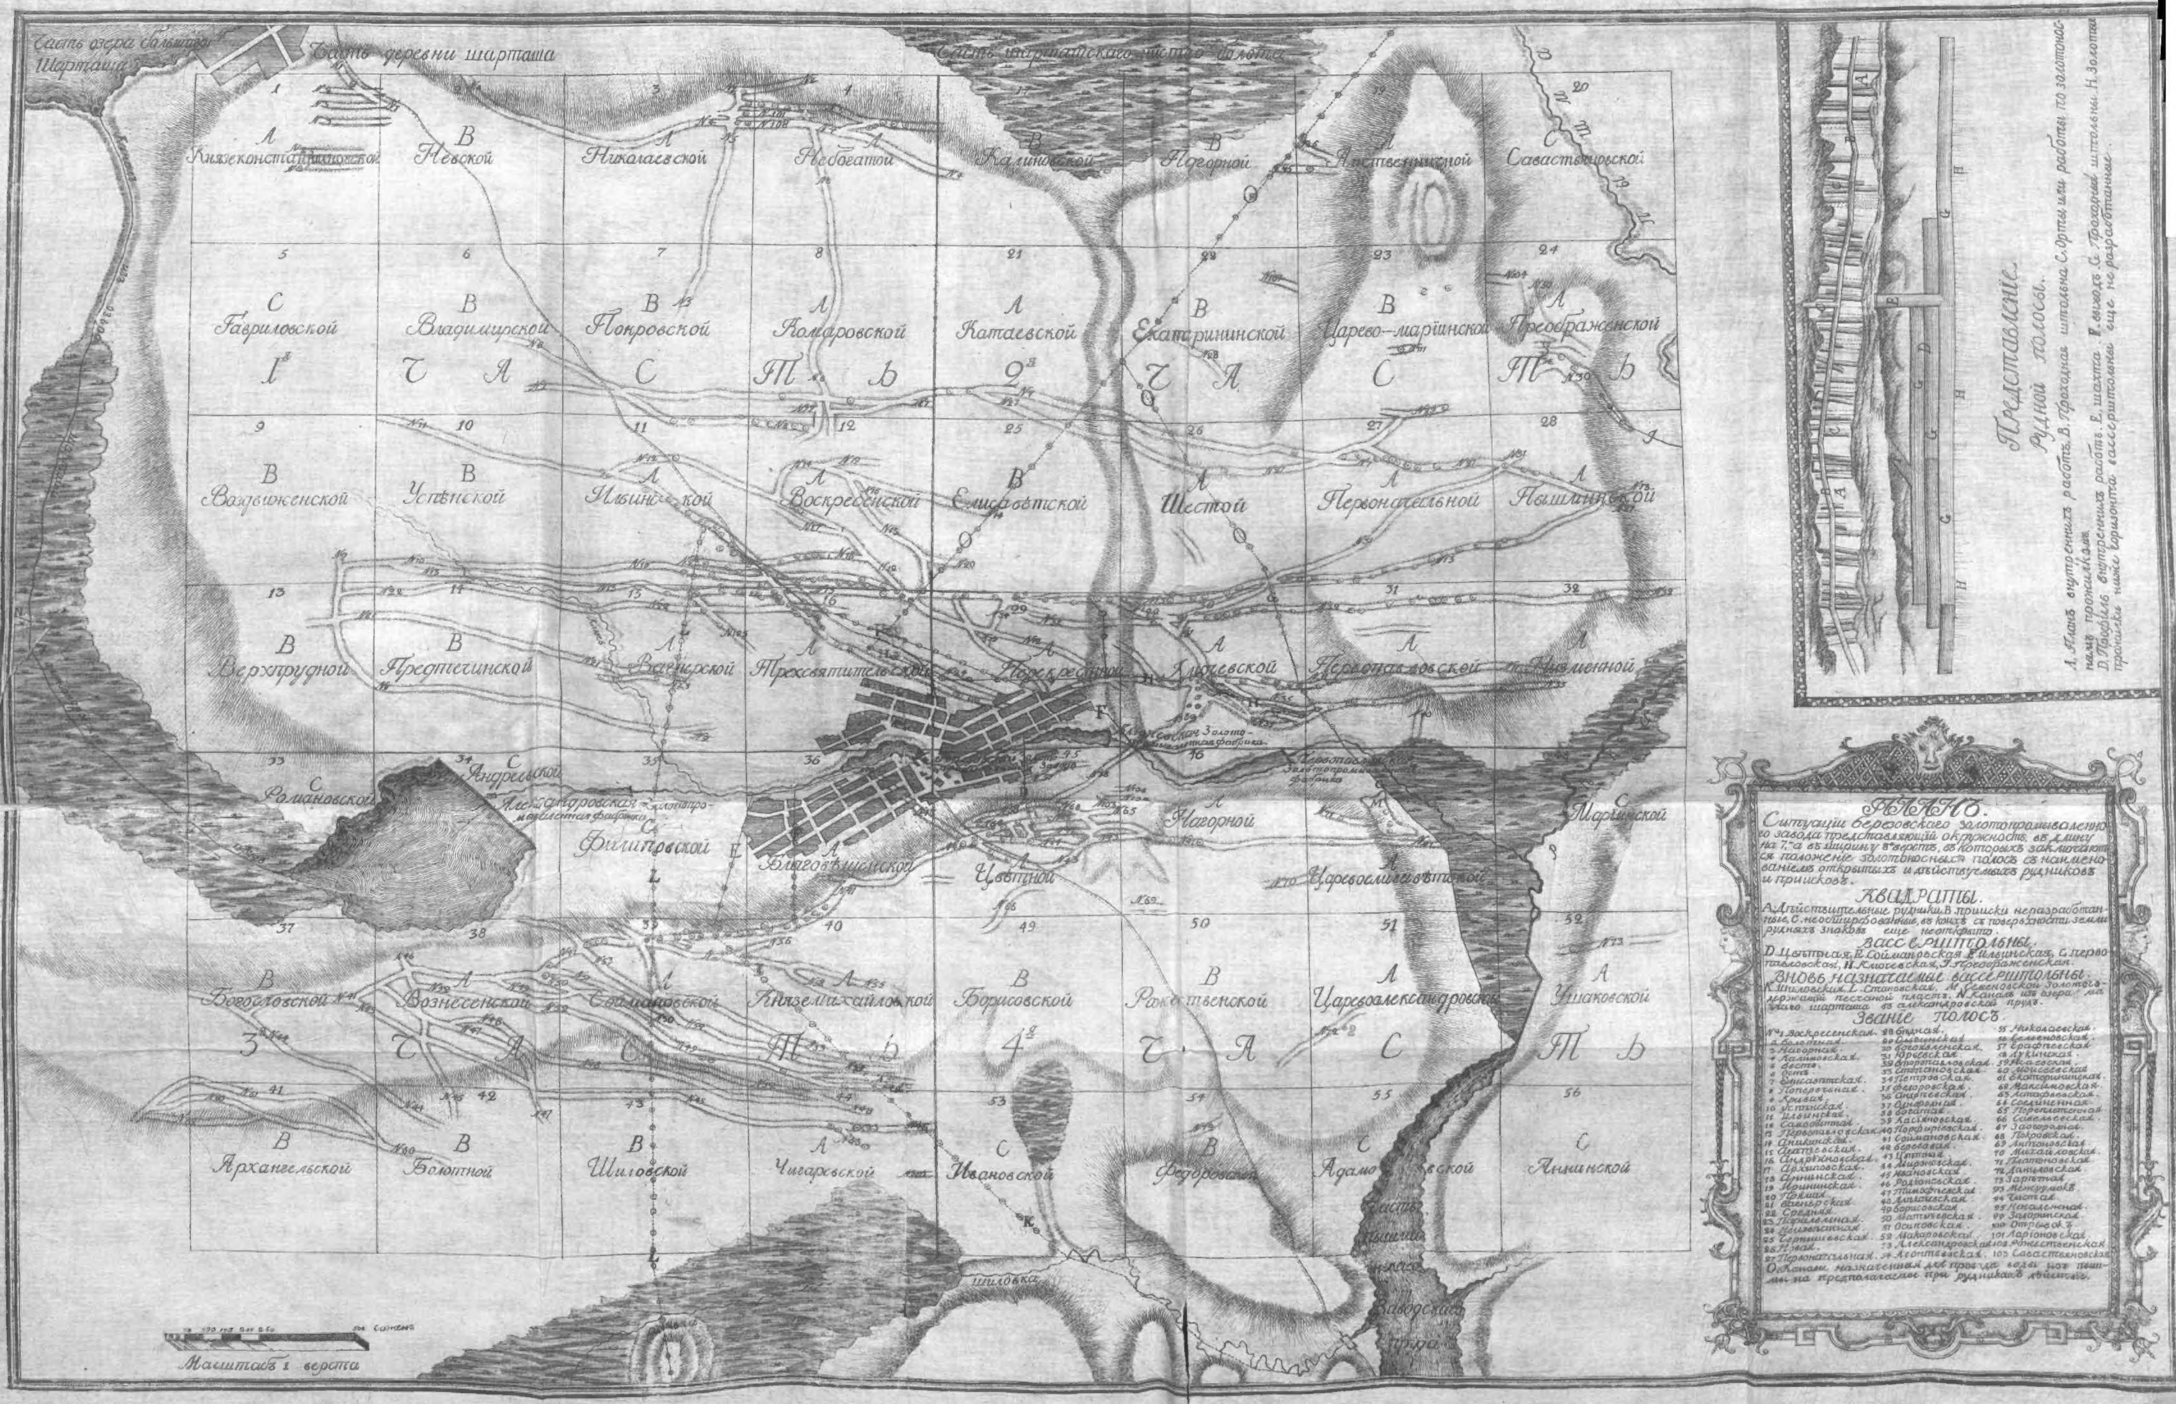
ПЛАНЪ.
Ситуацїи березовскаго золотопромываленнаго завода представляющїй окружность въ длину на 7,ʳ а въ ширину 8ʳ верстъ, въ которыхъ заключаются положенїе золотоносныхъ полосъ съ наименованїемъ открытыхъ и дѣйствуемыхъ рудниковъ и прïисковъ.
КВАДРАТЫ.
A. Дѣйствительные рудники. B. прïиски неразработанные, C. неошурфованные, въ коихъ съ поверхности земли рудныхъ знаковъ еще неоткрыто.
ВАССЕРШТОЛЬНЫ.
D. Цвѣтная, E. Соймановская, F. Ильинская, G. перво павловская, H. Ключевская, I. Преображенская.
ВНОВЬ НАЗНАЧАЕМЫЕ ВАССЕРШТОЛЬНЫ.
K. Шиловская, L. Становская, M. Семеновской золотосодержащiй песчаной пластъ. N. Каналъ изъ озера малаго шарташа въ александровской прудъ.
Званїе полосъ.
№ 1 Воскресенская.
3 Нагорная.
4 Калиновская.
5 вестъ.
6 Остъ.
7 Елисаветская.
8 Поперечная.
9 Кривая.
10 Успенская.
11 Ильинская.
12 Самородная.
13 Первопавловская.
14 Аникинская.
15 Агапïевская.
16 Андрïяновская.
17 Архиповская.
18 Аннинская.
19 Иринская.
20 Прямая.
21 Бвенерская.
22 Средняя.
23 Параллельная.
24 Неизвѣстная.
25 Чернышевская.
26 Новая.
27 Первоначальная.
30 богоявленская.
31 Юрьевская.
32 Второпавловская.
33 Становская.
34 Петровская.
36 Андреевская.
37 Огнеродная.
38 богатая.
39 Касïяновская.
40 Порфирïевская.
42 береговая.
45 Ивановская.
46 Родïоновская.
49 борисовская.
51 Осиповская.
52 Макаровская.
53 Александровская.
55 Николаевская.
56 Семеновская.
57 Ерафеевская.
101 Ларïоновская.
102 Рождественская.
103 Савастьяновская.
O. Каналы назначенная для прохода воды изъ шахтъ на предполагаемые при рудникахъ дѣйствïе.
Часть озера большаго Шарташа
Часть деревни шарташа
Часть шарташскаго чистаго болота
Александровская золотопромывальная фабрика
Ключевская Золотопромывальная фабрика
Первопавловская Золотопромывальная фабрика
Часть пышминскаго заводскаго пруда
шиловка
Масштабъ 1 верста
Представленїе рудной полосы.
А. Планъ внутреннихъ работъ. В. Проходная штольна. С. Орты или работы по золотоноснымъ прожилкамъ. D. Профиль внутреннихъ работъ. E. шахта. F. выходъ G. Проходные штольны. H. Золотые прожилки ниже горизонта вассерштольны еще не разработанные.
Княжеконстантиновской
Невской
Николаевской
Небогатой
Калиновской
Нагорной
Савастьяновской
Гавриловской
Владимирской
Покровской
Комаровской
Катаевской
Екатерининской
Царево-марïинской
Преображенской
Воздвиженской
Успенской
Ильинской
Воскресенской
Елисаветской
Шестой
Первоначальной
Пышминской
Верхпрудной
Предтечинской
Бвенерской
Трехсвятительской
Перекрестной
Ключевской
Первопавловской
Низменной
Романовской
Андреевской
Филиповской
Благовѣщенской
Цвѣтной
Нагорной
Царевоелисаветской
Марïинской
Богословской
Вознесенской
Соймановской
Князьмихайловской
Борисовской
Рождественской
Царевоалександровской
Ушаковской
Архангельской
Болотной
Шиловской
Чигаревской
Ивановской
Федоровской
Адамовской
Аннинской